

Büro / Gew. 3

A1
Geerenstrasse 24
1.Obergeschoss



BGF 149.8 m²
Raumhöhe 2.51 m

Alle Angaben ohne Gewähr.



Masstab 1:100

0 5m

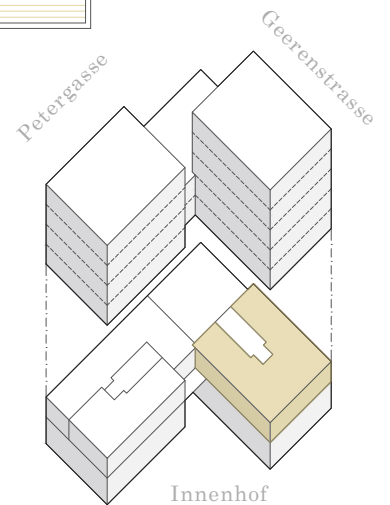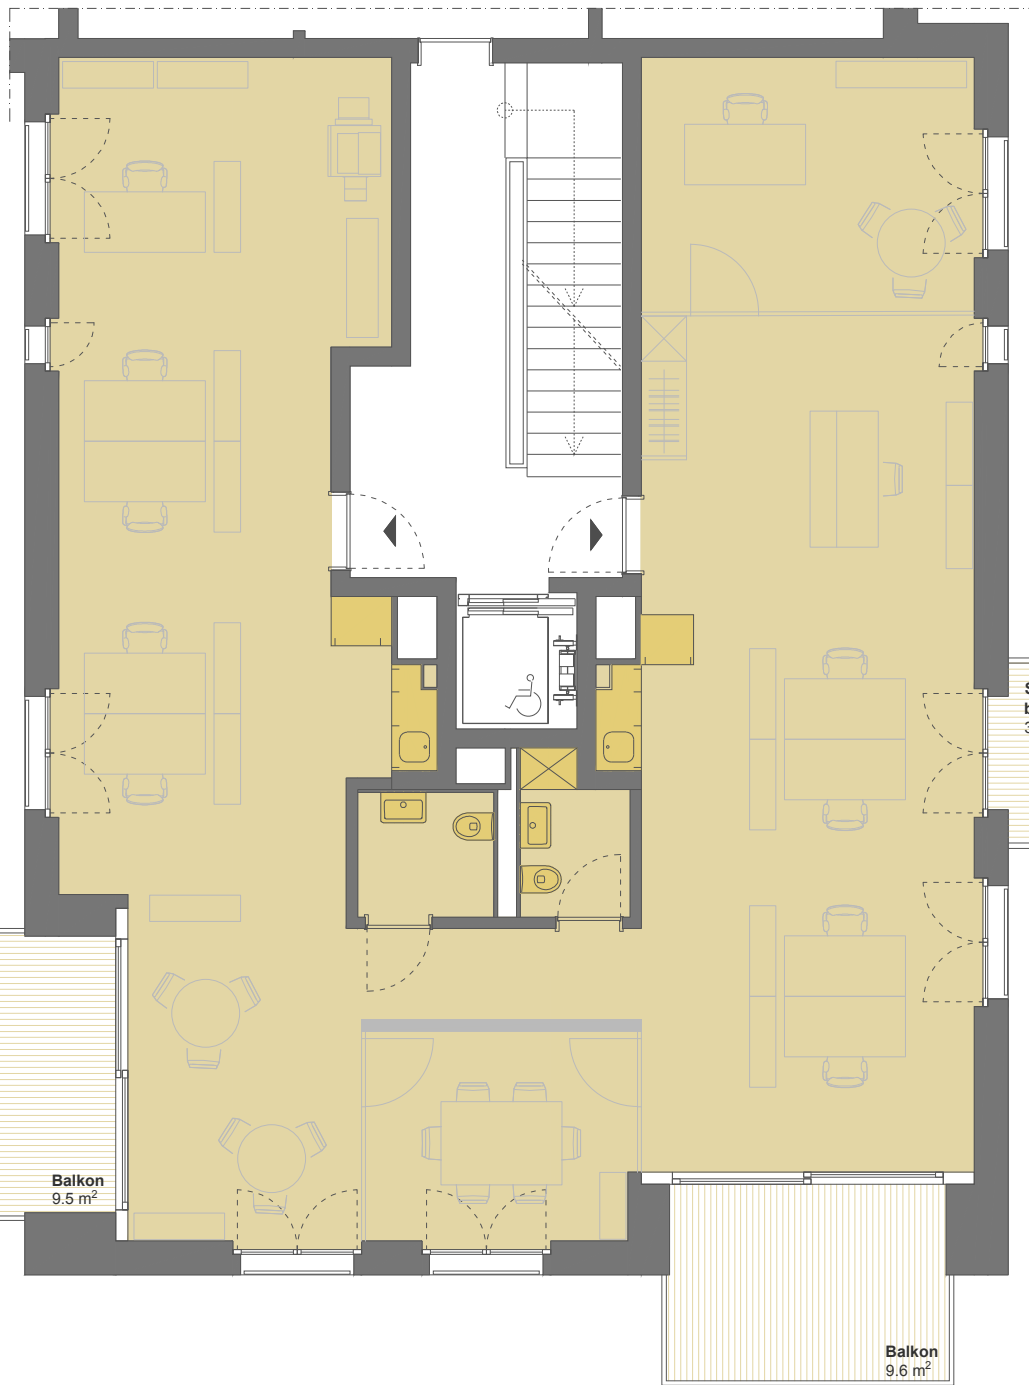

Aufteilungsmöglichkeit

Gewerbe 3

NWF 146.9 m²

Büro / Gew. 3

A1

Geerenstrasse 24

1.Obergeschoss

BGF 149.8 m²

Raumhöhe 2.51 m


Alle Angaben ohne Gewähr.



Masstab 1:100

0

5m

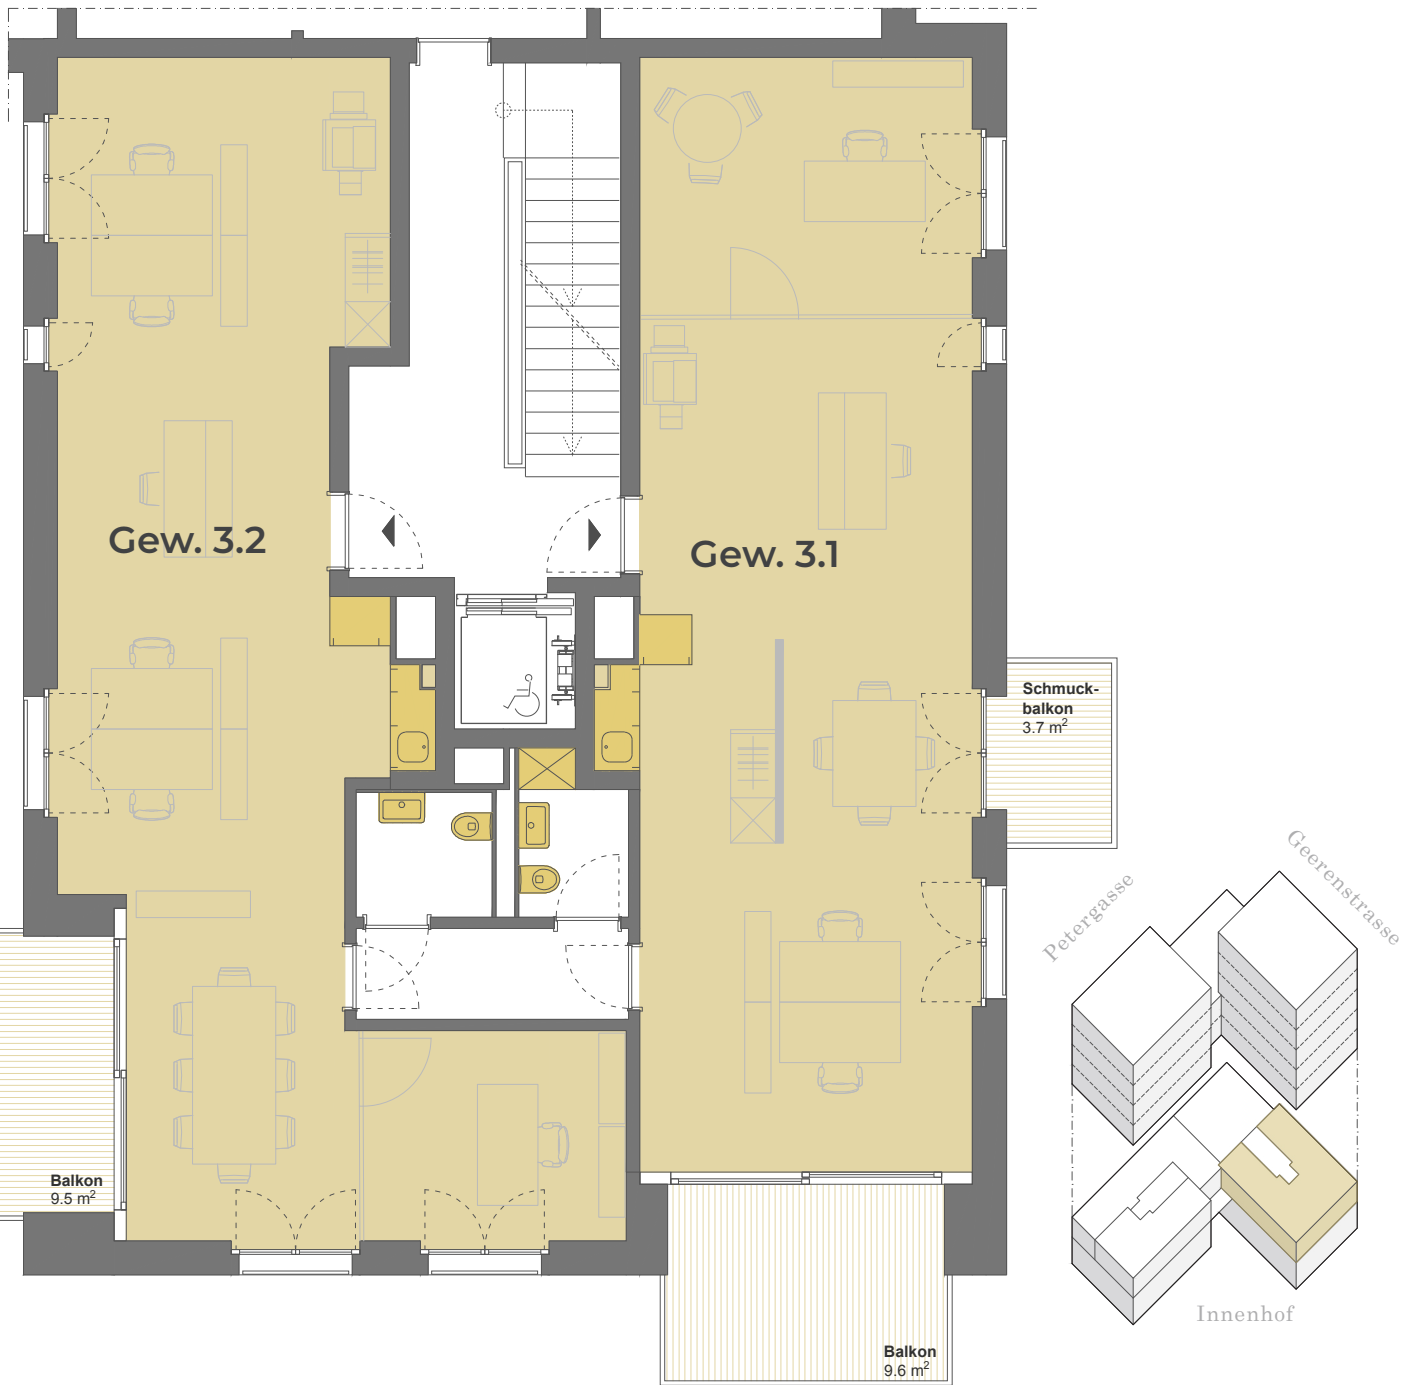

Aufteilungsmöglichkeit

Gewerbe 3.1	NWF 66.0 m ²
Gewerbe 3.2	NWF 70.1 m ²

Büro / Gew. 3

A1
Geerenstrasse 24
1.Obergeschoss

BGF 149.8 m²
Raumhöhe 2.51 m
Gemeinsame WC

Alle Angaben ohne Gewähr.

